Höhenplan Radweg

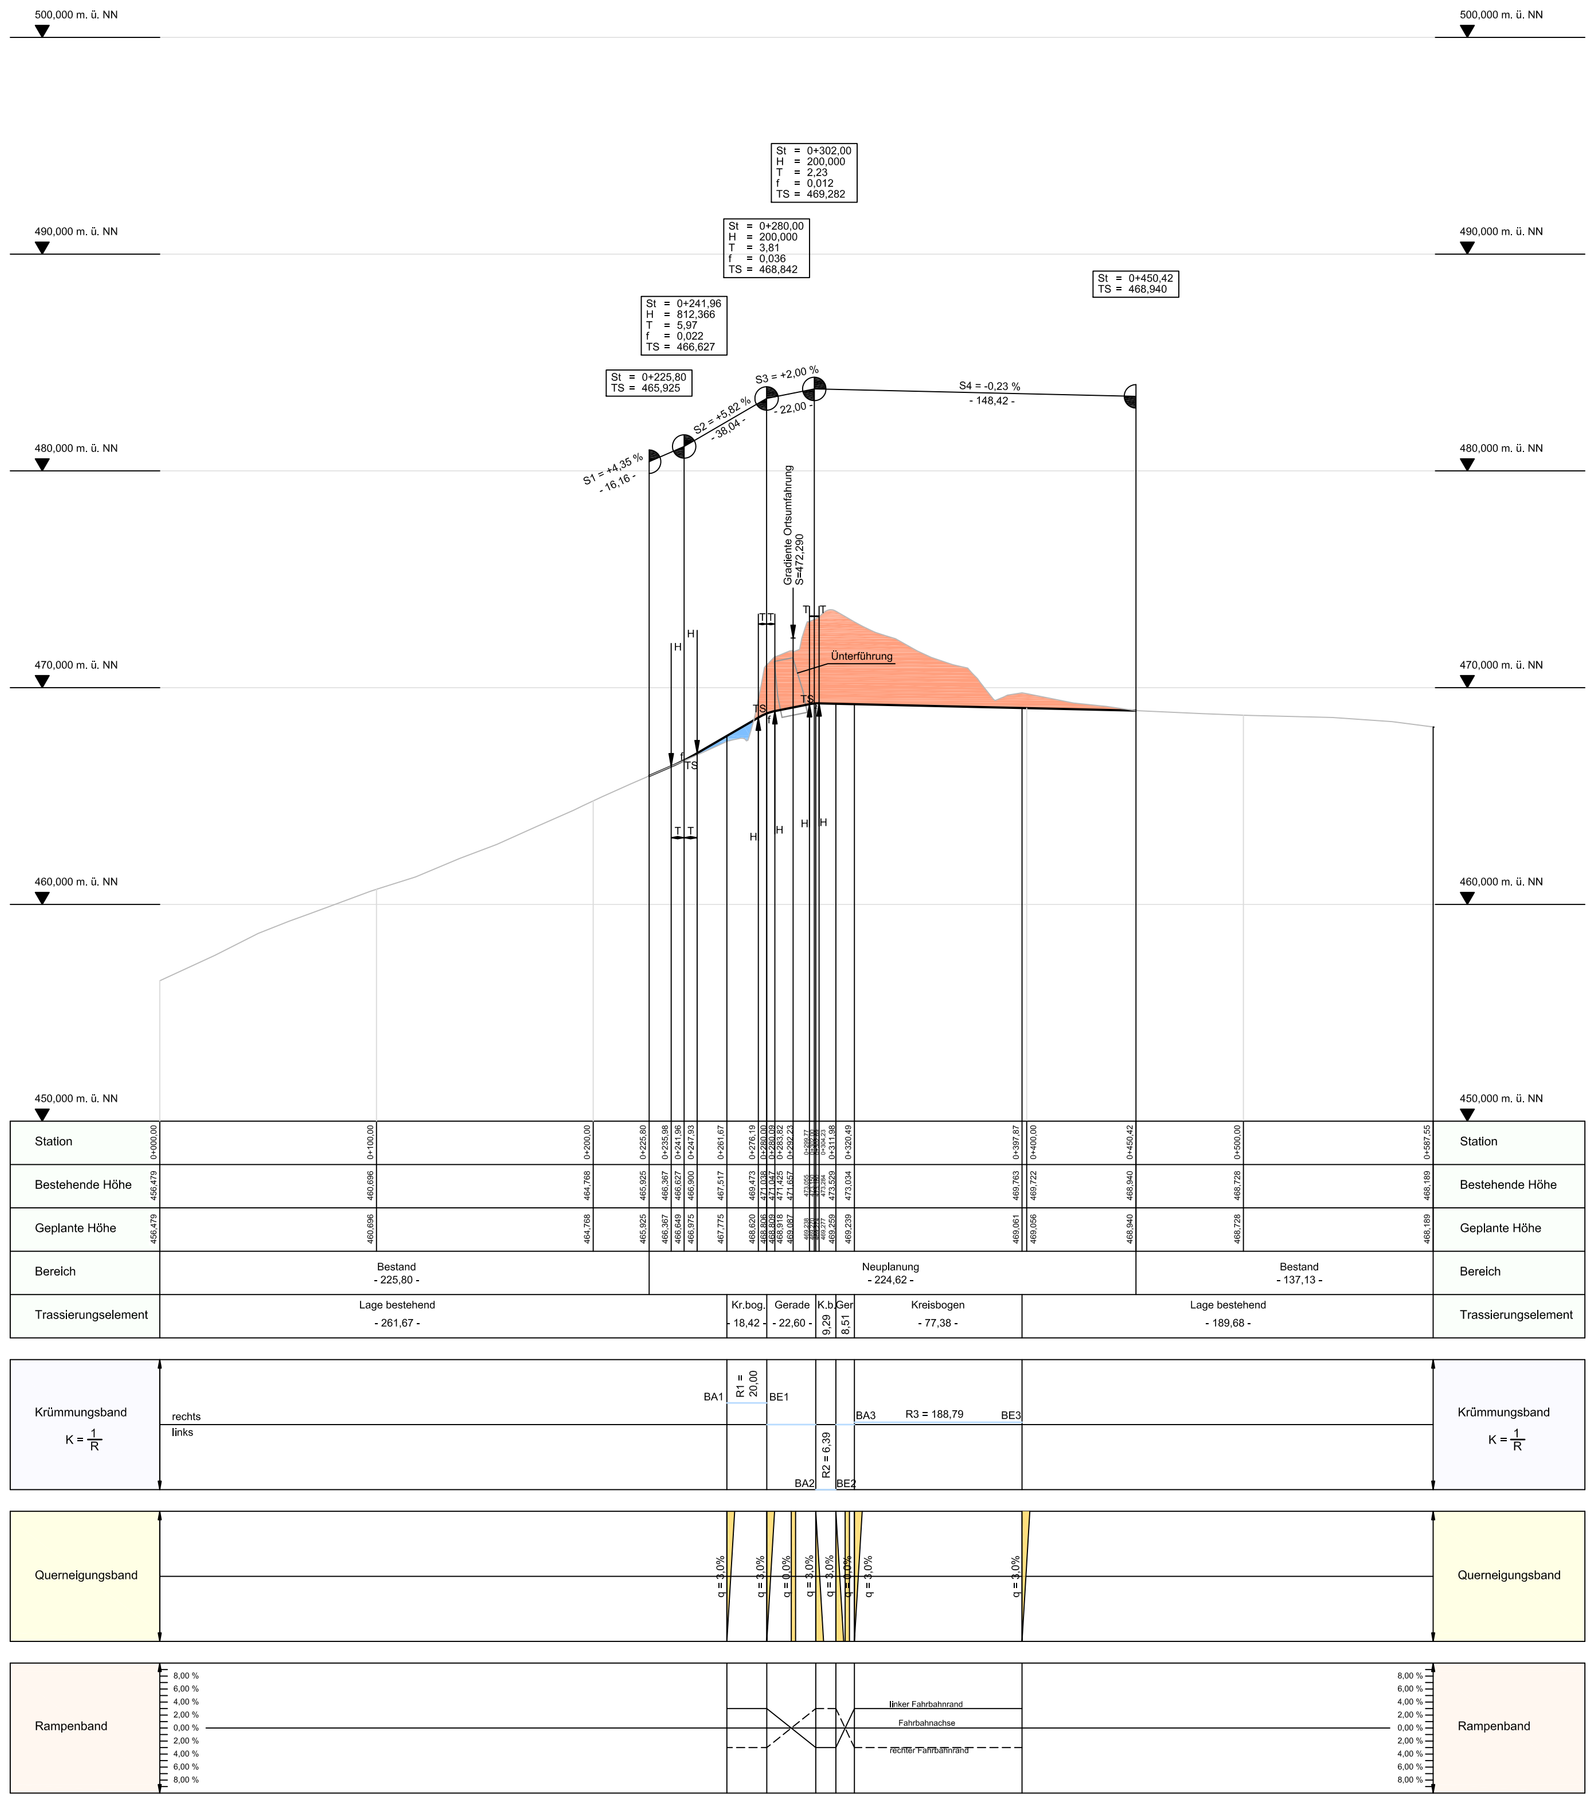

Maßstab der Länge = 1:2000 — 0 20 40 60 80 100 120 140 160 180 200 [m]

Maßstab der Höhe = 1:200 — 0 2 4 6 8 10 12 14 16 18 20 [m]

Legende:

- Gradiente Ortsumfahrung
- Tangentenschnittlinie
- Längsschnitt Bestand
- Abtrag
- Auftrag

K	Krümmung
R	Radius
A	Klothoidenparameter
ÜA	Anfang Übergangsbogen
ÜE	Ende Übergangsbogen
BA	Anfang Kreisbogen
BE	Ende Kreisbogen

St	Station
H	Ausrundungshalbmesser
T	Tangentenlänge
f	Stichmaß
TS	Höhe Tangentenschnittpkt

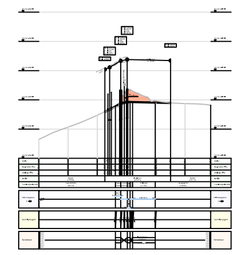

Hochschule für angewandte Wissenschaften
FHWS Würzburg - Schweinfurt FHWS
Studiengang Vermessung & Geoinformatik

Projekt: DIPLOMARBEIT ORTSUMGEHUNG POPPENHAUSEN

Planinhalt: Höhenplan Radweg

Auftraggeber:
BGM Manfred Helfrich
Von-Steinrück-Platz 1
36163 Poppenhausen

Prüfer:
1) Dipl.-Ing. Sabine Hüther-Bräutigam (FHWS)
2) Dipl.-Ing. Roland Friedel (F&P)

Messung durchgeführt am:	Plangröße:	Bearbeiter:
19.-22.05.2011	780 x 594 mm	Martin Settele (V9)
Stand:	**Maßstab:**	**Plannummer:**
27.10.2011	1 : 2000 / 200	H3/3